

ΕΦΗΜΕΡΙΣ ΤΗΣ ΚΥΒΕΡΝΗΣΕΩΣ
ΤΗΣ ΕΛΛΗΝΙΚΗΣ ΔΗΜΟΚΡΑΤΙΑΣ

ΑΘΗΝΑ 4 ΜΑΡΤΙΟΥ 1992	ΤΕΥΧΟΣ ΤΕΤΑΡΤΟ	ΑΡΙΘΜΟΣ ΦΥΛΛΟΥ 211

ΠΕΡΙΕΧΟΜΕΝΑ

ΑΠΑΛΛΟΤΡΙΩΣΕΙΣ
ΑΠΟΦΑΣΕΙΣ

Αριθ. 187 (1)

Καθορισμός των ορίων του αιγιαλού και δημιουργία ζώνης παραλίας στη θέση ιδιοκτησία Βασιλείου Σοργιάνη κοινότητα Μύτικας Βόνιτσας Νότου Αιτωλ/νίας.

Η ΝΟΜΑΡΧΗΣ ΑΙΤΩΛΙΑΣ ΚΑΙ ΑΚΑΡΝΑΝΙΑΣ

Έχοντας υπόψη:

1. Τις διατάξεις των άρθρων 1 μέχρι και 7 του Α.Ν. 2344/1940 «περί αιγιαλού και παραλίας», όπως τροποποιήθηκαν και συμπληρώθηκαν με τις διατάξεις: α) Του άρθρου 13 του Ν. 1078/1980 και β) του άρθρου 23 του Ν. 1337/1983.

2. Τις διατάξεις της παρ. 9 του άρθρου 1 του Κεφαλαίου Β' της 0.208/181/26.4.1982 (ΦΕΚ 214/26.4.1982 τ.Β') κοινής απόφασης των Υπουργών Προεδρίας Κυβερνήσεως και Οικονομικών «Αναμόρφωση Συλλογικών Οργάνων Γνωμοδοτικής και Αποφασιστικής Αρμοδιότητας του Υπουργείου Οικονομικών».

3. Την από 20 Νοεμβρίου 1990 έκθεση της επιτροπής καθορισμού των οριών του αιγιαλού και παραλίας και θέσεων αμμοληψίας», που καθόρισε τα όρια του αιγιαλού και της παραλίας στην περιοχή Κοινότητας Μύτικα μπροστά στην ιδιοκτησία Βασιλείου Συργιάννη και το από Οκτώβριο 1990 τοπογραφικό διάγραμμα με κλίμακα 1:500 του Ζαραβέλη Ι. Γεωργίου Αρχιτέκτωνα Μηχανικού που θεωρήθηκε στις 7.11.1990 απο τη Δ/νση Τεχνικών Υπηρεσιών της Νομαρχίας Αιτωλ/νίας και συνοδεύει την έκθεση της προαναφερόμενης Επιτροπής.

4. Τη σύμφωνη γνώμη του Γενικού Επιτελείου Ναυτικού, που διατυπώθηκε στο 544.5/509/91/82.11.1991 έγγραφό του.

5. Τις διατάξεις του άρθρου 1 παρ. 1 του Ν. 3200/1955 (ΦΕΚ 97/Α'/1955) «περί διοικητικής αποκεντρώσεως» σε συνδυασμό με τις διατάξεις του από 28.6.1955 Β.Δ. «περί εξαιρέσεως από της κατά το άρθρον 1 παρ. 1 του Ν. 3200/1955 αρμοδιότητος των Νομαρχών, αντικειμένων τινών αρμοδιότητος του Υπουργού Οικονομικών», του Β.Δ. 704/1970 και του άρθρου 1 παρ. του Π.Δ. 71/1984, για μεταβίβαση αρμοδιοτήτων του Υπουργού Οικονομικών στους Νομάρχες και στις περιφερειακές αρχές διανομαρχιακού επιπέδου, αποφασίζουμε:

1. Επικυρώνουμε την από 20 Νοεμβρίου 1990 έκθεση της Επιτροπής καθορισμού των ορίων του αιγιαλού και παραλίας και θέσεων αμμοληψίας, καθώς και το από Οκτώβριο 1990 τοπογραφικό διάγραμμα, που τη συνοδεύει, το οποίο συντάχθηκε από του Ζαράβελη – Ι. Γεωργίου Αρχιτέκτωνα Μηχανικού με κλίμακα 1:500 και θεωρήθηκε 7.11.1990 επί του οποίου η πιο πάνω Επιτροπή, καθόρισε τα όρια του αιγιαλού, με συνεχή, Πολυγωνική γραμμή με κόκκινο χρώμα με κορυφές Α1 έως και Α3 οι οποίες προσδιογράφονται με χρατικές στα αντίστοιχα τοπογραφικά διαγράμματα και τα όρια της παραλίας με συνεχή πολυγωνική γαμμή με χρώμα κίτρινο καθορίζοντας ζώνη πλάτους 10μ με κορυφές Π1 έως και Π3. Αποφαίνεται ότι υπάρχει παλαιός αιγιαλός με κορυφές 1, 2, 3, 4, 5 που προσδιαγράφονται με χρατικές συντεταγμένες όπως φαίνεται στον ανάλογο πίνακα των αντιστοίχων τοπογραφικών διαγραμμάτων.

Η απόφαση αυτή, με την έκθεση της επιτροπής και το διάγραμμα, να δημοσιευθούν στην Εφημερίδα της Κυβερνήσεως.

Μεσολόγγι, 17 Φεβρουρίου 1992

Η Νομάρχης

ΜΑΙΡΗ ΣΟΡΩΤΤΟΥ - ΤΣΑΝΑΚΗ

ΕΚΘΕΣΗ ΕΠΙΤΡΟΠΗΣ ΚΑΘΟΡΙΣΜΟΥ ΤΩΝ ΟΡΙΩΝ ΑΙΓΙΑΛΟΥ ΚΑΙ ΠΑΡΑΛΙΑΣ

Άρθρον 74 Π.Δ. 636/77.

Για τον καθορισμό πρώτη φορά των ορίων αιγιαλού στη θέση «Ιδιοκτησία Βασιλείου Συργιάννη – Κοινότητας Μύτικα».

Στη Βόνιτσα σήμερα 20.11.1990 ημέρα Τρίτη και ώρα 10η π.μ. οι υπογεγραμμένοι:

1. Σταφυλάς Χαράλαμπος προϊστάμενος ΔΟΥ Βόνιτσας ως Πρόεδρος.

2. Μούτσιου Αναστασία Τοπογράφος Υπομ/κός ως αναπληρώτρια του Δ/ντή Τεχνικών Υπηρεσιών Νομ. Αιτωλ/νίας ως μέλος, κωλυομένου τούτου.

3. Ροϊδης Κων/νος Λιμενάρχης Λευκάδος ως μέλος, αποτελούντες την Επιτροπή καθορισμού των ορίων αιγιαλού και Παραλίας σύμφωνα με το αριθ. 74 του ΝΔ 636/77 και το υπ' αριθμ. 564/7/13.11.90 έγγραφο του Προέδρου αυτής, μετέβημεν επι τόπου στην προαναφερομένη περιοχή σήμερα 20.11.1990 και Λαβόντες υπ' όψη:

1. Τη σχετική αίτηση του ενδιαφερομένου ιδιοκτήτη Βασιλείου Συργιάννη, με την οποία ζητάει τον καθορισμό των ορίων του αιγιαλού στην παραπάνω τοποθεσία.

2. Το υπό του ιδίου προσκομισθέν και υπό του Γεωργίου Ιω. Ταραβέλη Αρχ/κτονος Μηχ/κού συνταχθέν του μήνα Οχτώβριο του 1990 Τοπογραφικό και υψομετρικό διάγραμμα σε μία (1) πινακίδα κλίμακος 1:500 για την ακρίβεια της αποτύπωσης ηλεγμένου υπό της Μαίρης Ρόκκου τοπογράφου Μηχ/κού την 6.11.90 και θεωρηθέν την 7.11.90 από την Δ/νση Τεχν. Υπηρεσιών Νομού Αιτωλ/νίας όπως ορίζει το άρθρο 20 του Ν.Δ. 719/77.

3. Τις διατάξεις του Α.Ν. 2344/40 όπως αυτός τροποποιήθηκε καθώς και την προς τούτου σχετική δικαστηριακή και Διοικητική νομολογία (Αρθ. 5 ΑΝ 263/68).

4. Την εκ της επιτοπίου μεταβάσεως σχηματισθείσα αντίληψη περί του πλάτους της βρεχόμενης ζώνης της ξηράς και τωνλοιπών συανφών στοιχείων ήτοι:

α) Το γεγονός ότι ο αιγιαλός από την κορυφή Α1 έως και Α3 είναι ομαλός, αμμώδης και επίπεδος.

β) Το γεγονός ότι στην περιοχή αυτή δεν υπάρχουν παλίρροιες και θαλάσσια ρεύματα.

γ) Ότι ο πέραν του αιγιαλού χώρος (παραλία) παρουσιάζει την ίδια μορφολογία.

δ) Το γεγονός ότι στην τοποθεσία αυτή υπάρχει παλαιός αιγιαλός, αποφασίζει:

1) Καθορίζει την οριογραμμή του αιγιαλού δια συνεχούς πολυγωνικής γραμμής με κόκκινο χρώμα με κορυφές Α1 έως και Α3 οι οποίες προσδιαγράφονται με κρατικές συντεταγμένες όπως φαίνονται στον ανάλογο πίνακα που σημειώνεται στα αντίστοιχα τοποπογραφικά διαγράμματα.


2. Την οριογραμμή της παραλίας δια συνεχούς πολυγωνικής γραμμής με χρώμα κίτρινο, καθορίζοντας ζώνη πλάτους (10) μέτρων επειδή δεν εξυπηρετούνται οι σκοποί της παραγράφου 1 του άρθ. 7 του ΑΝ 2344/40 με κορυφές Π1 έως Π3 και πλευρές παράλληλες προς τις πλευρές του αιγιαλού.

3. Αποφαίνεται ότι υπάρχει παλαιός αιγιαλός με κορυφές 1, 2, 3, 4, 5 που προσδιαγράφονται με κρατικές συντεταγμένες όπως φαίνεται στον ανάλογο πίνακα των αντιστοίχων τοπογραφικών διαγραμμάτων.

Η παρούσα έκθεση συντάχθηκε σε (15) δέκα πέντε αντίστοιχα και υπογράφεται όπως παρακάτω:

Η ΕΠΙΤΡΟΠΗ

ΧΑΡΑΛ. ΣΤΑΦΥΛΑΣ ΑΝΑΣ. ΜΟΥΤΣΙΟΥ ΡΟΪΔΗΣ ΚΩΝ/ΝΟΣ

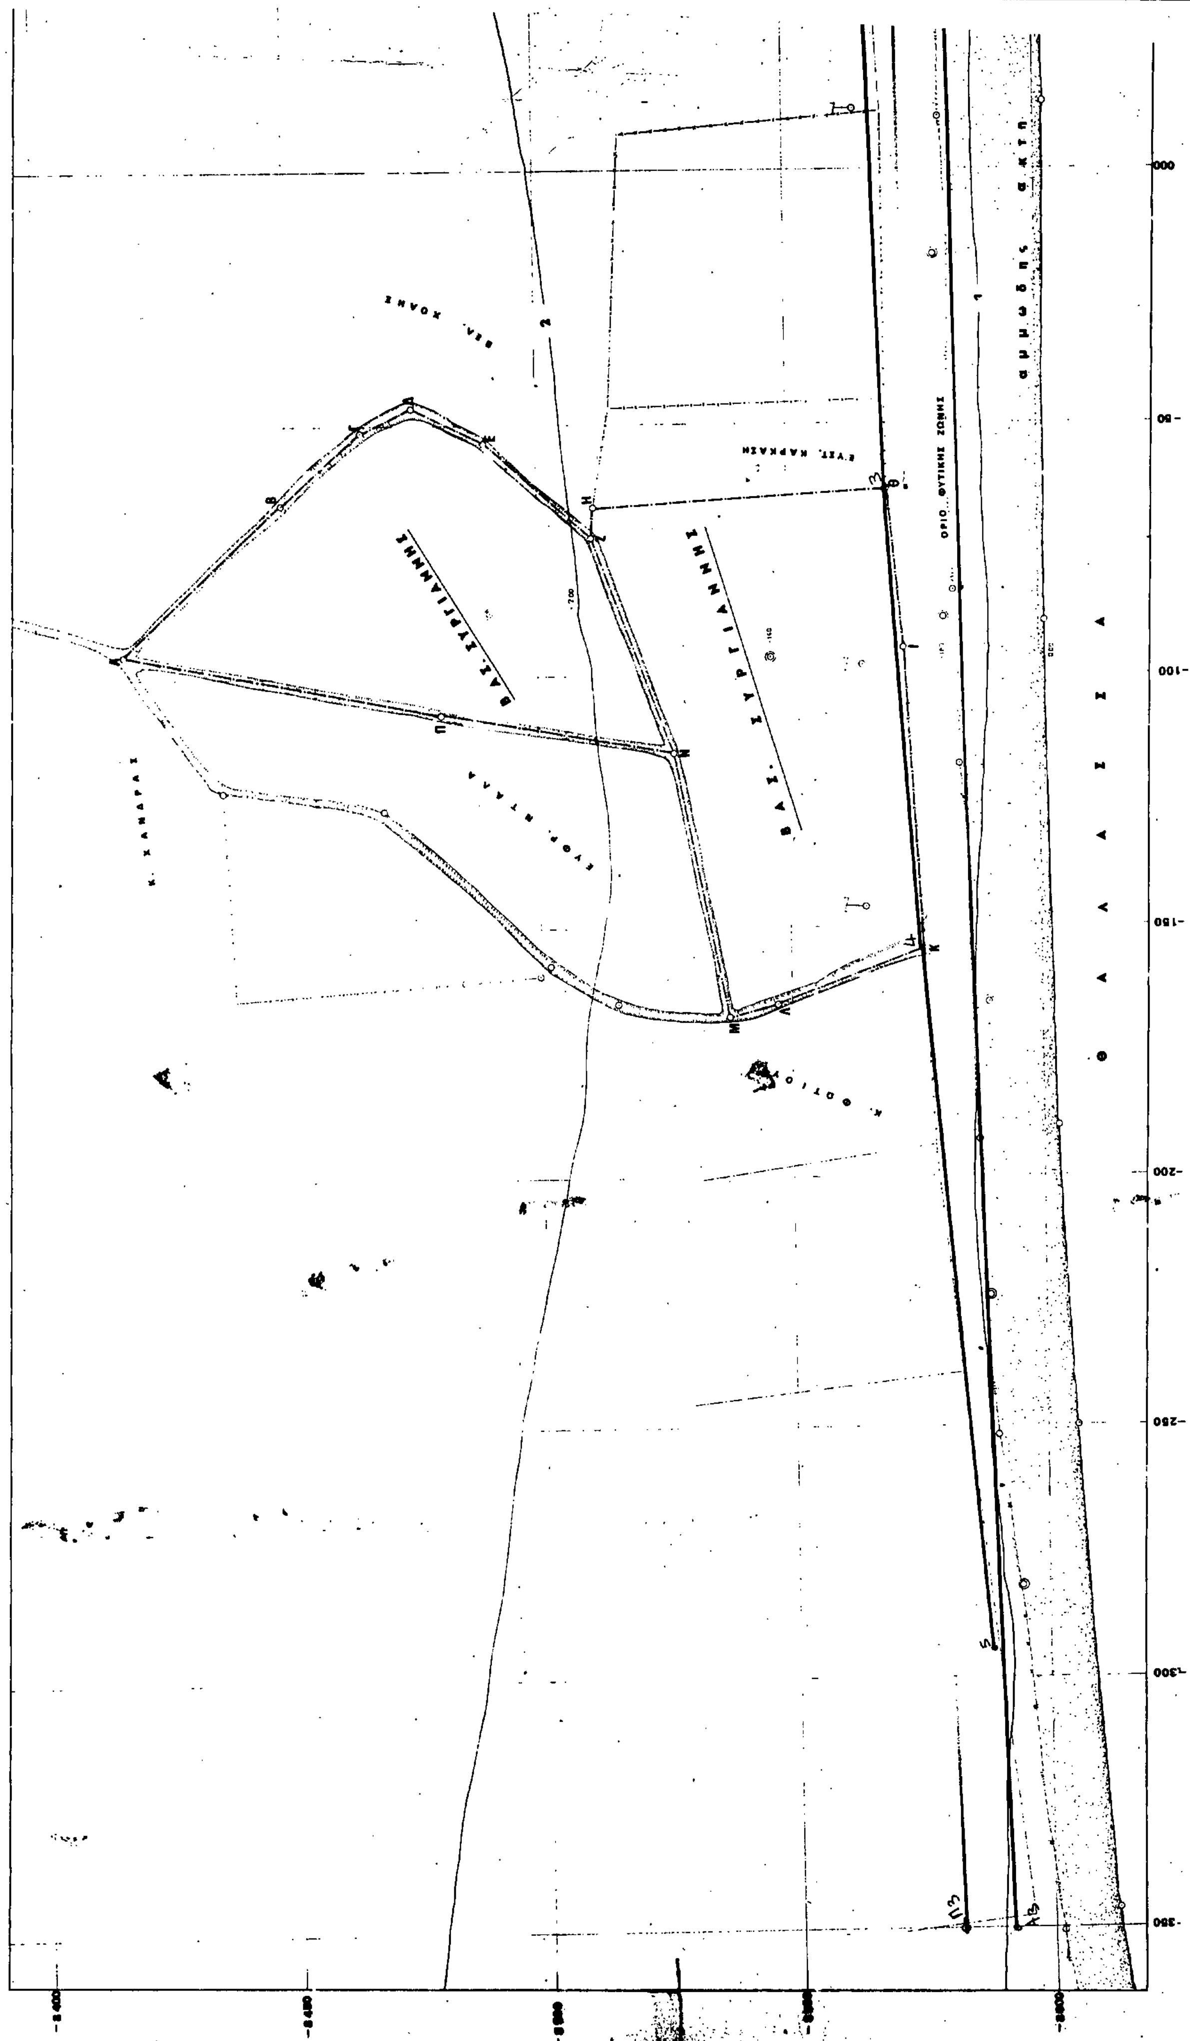
ΘΑΛΑΣΣΑ
ΒΑΣ. ΣΥΡΓΙΑΝΝΗΣ
ΒΑΣ. ΣΥΡΓΙΑΝΝΗΣ

ΚΑΛΑΜΟΣ
KALAMOS

Ν. ΚΑΛΑΜΟΣ
Ν. ΚΑΡΝΟΣ
Ν. ΚΑΣΤΟΣ

ΠΙΝΑΚΑΣ ΣΥΝΤΕΤΑΓΜΕΝΩΝ ΚΟΡΥΦΩΝ ΑΙΓΙΑΛΟΥ

Κορυφή	Χ	Ψ
Α1	100	-8579
Α2	50	-8583
Α3	-350	-8591,50

ΠΙΝΑΚΑΣ ΣΥΝΤΕΤΑΓΜΕΝΩΝ ΚΟΡΥΦΩΝ ΠΑΛΑΙΟΥ ΑΙΓΙΑΛΟΥ

Κορυφή	Χ	Ψ
1	111,50	-8568
2	65	-8566
3	-63	-8570
4	-155	-8576
5	-292	-8589

Η ΕΠΙΤΡΟΠΗ

1) ΧΑΡΑΛ. ΣΤΑΘΟΥΛΑΣ
Π.Ε. Α' ΘΕΩΡΟΤΕΧΝΙΚΟΣ

2)

3) ΚΑΒΒΑΔΙΑΣ ΔΙΟΝΥΣΙΟΣ
ΣΗΜ/ΡΟΣ ΑΣ (Ε.Υ.)

Συνοδεύει την από 20-11-90 Έκθεση της Επιτροπής.

1 —— Γραμμή αιγιαλού
2 —— Γραμμή παραλίας βρίσκεται με πλευρές παράλληλες προς την γραμμή αιγιαλού και σε απόσταση 10 μ. από αυτή
3 —— Γραμμή παλαιού Αιγιαλού

ΤΟΠΟΓΡΑΦΙΚΟ ΔΙΑΓΡΑΜΜΑ
γιά τόν καθορισμό αιγιαλού

ΕΝΔΙΑΦΕΡΟΜΕΝΟΣ : ΒΑΣΙΛΕΙΟΣ ΣΥΡΓΙΑΝΝΗΣ

ΠΕΡΙΟΧΗ :

ΚΟΙΝΟΤΗΤΑ : Μύτικα

ΕΠΑΡΧΙΑ : Βονίτσης

ΝΟΜΑΡΧΙΑ : Αιτωλ-νίας

ΟΙΚΟΝΟΜΙΚΗ ΕΦΟΡΙΑ : Βόνιτσας

ΥΠΟΜΝΗΜΑ :

1. Αγροτεμάχιο (Α.Β.Γ.Δ.Ε.Ζ.Η.Θ.Ι.Κ.Λ.Μ.Ν.Π.Α.) ιδιοκτησίας Βασιλείου Συργιάννη.
2. Εμβαδόν αγροτεμαχίου Ε= 8831.06 M^2
3. Κλίμακα 1 : 500 , Ισοδιάσταση 1 μ.
4. Συντεταγμένες Κορυφών:

	Χ	Ψ		Χ	Ψ
Α=	- 95,39	-8417,14	Θ=	- 62,94	-8570,04
Β=	- 65,61	-8449,11	Ι=	- 94,55	-8573,12
Γ=	- 51,33	-8465,17	Κ=	-154,48	-8576,72
Δ=	- 46,68	-8475,53	Λ=	-165,41	-8547,21
Ε=	- 53,56	-8489,66	Μ=	-167,72	-8537,63
Ζ=	- 72,54	-8510,96	Ν=	-115,44	-8527,02
Η=	- 66,45	-8511,49	Π=	-107,53	-8480,68

5. Χρησιμοποιήθηκαν τά τριγωνομετρικά: ΑΓΙΑ ΣΑΒΟΥΣΑ, ΛΑΓΚΑΔΕΡΙΑ, ΒΟΥΝΙ
Συντεταγμένες κέντρου φύλλου χάρτου 1:100.000 Φ= 38 45 λ= -2 45
ΓΕΩΓΡΑΦΙΚΗΣ ΥΠΗΡΕΣΙΑΣ ΣΤΡΑΤΟΥ

ΑΓΡΙΝΙΟ ΟΚΤΩΒΡΙΟΣ 90
Ο ΣΥΝΤΑΞΑΣ ΜΗΧΑΝΙΚΟΣ

ΓΕΩΡΓΙΟΣ ΙΩΑΝ. ΚΑΡΑΘΕΛΗΣ

Π1
Α1

Αριθ. 91 (2)

Καθορισμός των ορίων του αιγιαλού και δημιουργία ζώνης παραλίας στη θέση «ΡΕΜΒΗ» Κοινότητας Ηρακλείτσας Επαρχίας Παγγαίου Ν. Καβάλας μπροστά στην ιδιοκτησία του Ανδρέα Σάσσου.

Η ΝΟΜΑΡΧΗΣ ΑΙΤΩΛΙΑΣ ΚΑΙ ΑΚΑΡΝΑΝΙΑΣ

Έχοντας υπόψη:

1. Τις διατάξεις των άρθρων 1 μέχρι και 7 του Α.Ν. 2344/1940 «περί αιγιαλού και παραλίας», όπως τροποποιήθηκαν και συμπληρώθηκαν με τις διατάξεις: α) Του άρθρου 13 του Ν. 1078/1980 και β) του άρθρου 23 του Ν. 1337/1983.

2. Τις διατάξεις του άρθρου 1, παραγρ. 9 του Κεφαλαίου Β' της 0.208/181/26.4.82 (ΦΕΚ 214/26.4.82 τ.Β') κοινής απόφασης των Υπουργών Προεδρίας Κυβερνήσεως και Οικονομικών «Αναμόρφωση Συλλογικών Οργάνων Γνωμοδοτικής και Αποφασιστικής αρμοδιότητας του Υπουργείου Οικονομικών».

3. Την από 16.1.91 έκθεση της Επιτροπής καθορισμού των ορίων του αιγιαλού και παραλίας και θέσεων αμμοληψίας που καθόρισε τα όρια του αιγιαλού και παραλίας στη θέση «Ρέμβη» της Κοινότητας Ν. Ηρακλείτσας Επαρχίας Παγγαίου Ν. Καβάλας μπροστά στην ιδιοκτησία του Ανδρέα Σάσσου και το από 5.8.90 με κλίμακα 1:500 τοπογραφικό διάγραμμα του Τοπογράφου Μηχ/κού Γκατζηρούλη Ιωάννη που θεωρήθηκε την 16.1.91 από την Δ/νση Τεχνικών Υπηρεσιών Ν. Καβάλας και συνοδεύει την έκθεση της προαναφερομένης Επιτροπής.

4. Τη σύμφωνη γνώμη του Γενικού Επιτελείου Ναυτικού που διατυπώθηκε στο αριθ. Φ. 544.5/591/91 Αριθ. Σχ. 1602/23.12.1991 έγγραφό του.

5. Τις διατάξεις του άρθρου 1 της παραγρ. 1 του Ν. 3200/1955 (ΦΕΚ. 97/Α/1955) «περί διοικητικής αποκεντρώσεως» σε συνδιασμό με τις διατάξεις του από 28.6.1955 Β.Δ/τος «περί εξαιρέσεως από της κατά το άρθρο 1 παρ. 1 του Ν. 3200/1955 αρμοδιότητος των Νομαρχών, αντικειμένων τινών αρμοδιότητος του Υπουργού Οικονομικών» του Β.Δ. 704/1970 και του άρθρου 1 παραγρ. 5 του Π.Δ. 71/25.2.1984, σχετικά με τη μεταβίβαση αρμοδιοτήτων του Υπουργού Οικονομικών στους Νομάρχες και στις Περιφερειακές Αρχές Διανομαρχιακού Επιπέδου, αποφασίζουμε:

1. Επικυρώνουμε την από 16.1.1991 έκθεση της Επιτροπής καθορισμού των ορίων του αιγιαλού και παραλίας και θέσεων αμμοληψίας καθώς και το από 5.8.1990 τοπογραφικό διάγραμμα που τη συνοδεύει, το οποίο συντάχθηκε από το Τοπογράφο Μηχ/κό Γκατζηρούλη Ιωάννη με κλίμακα 1:500 και θεωρήθηκε την 16/1/1991 από τη Δ/νση Τεχνικών Υπηρεσιών της Νομαρχίας Καβάλας επί του οποίου η πιο πάνω Επιτροπή με κόκκινη γραμμή καθόρισε τα όρια του αιγιαλού στη θέση «ΡΕΜΒΗ» της Κοινότητας Ν. Ηρακλείτσας Επαρχίας Παγγαίου Ν. Καβάλας μπροστά στην ιδιοκτησία του Ανδρέα Σάσσου και με κίτρινη γραμμή τα όρια της παραλίας στην ίδια θέση.

2. Η παρούσα απόφαση μαζί με την έκθεση και το διάγραμμα που προαναφέραμε να δημοσιευτούν στην Εφημερίδα της Κυβερνήσεως.

Καβάλα, 18 Φεβρουρίου 1992

Ο Νομάρχης
ΧΡΗΣΤΟΣ ΑΘΑΝΑΣΙΑΔΗΣ

ΕΚΘΕΣΗ ΕΠΙΤΡΟΠΗΣ ΚΑΘ. ΟΡΙΩΝ ΑΙΓΙΑΛΟΥ-ΠΑΡΑΛΙΑΣ

ΑΡΘΡΟ 74 του Π.Δ. 636/77

Για τον καθορισμό για πρώτη φορά των ορίων αιγιαλού παραλίας στην περιοχή «ΡΕΜΒΗ» της κοινότητας Ν. Ηρακλείτσας Παγγαίου Ν. Καβάλας μπροστά στην ιδιοκτησία του ΣΑΣΣΟΥ ΑΝΔΡΕΑ.

Στην Ελευθερούπολη σήμερα στις 16.1.1991, ημέρα Τετάρτη οι υπογεγραμμένοι:

1. Λαζαρίδου Ιουλία, προϊσταμένη Δ.Ο.Υ. Ελευθερούπολης.

2. Χατζηγρηγορίου Αναστασία, Προϊσταμένη Δ.Τ.Υ. Ν. Καβάλας.

3. Τουμπέλης Δημήτριος, Σ/ρος Λ.Σ. αναπληρωτής Λιμενάρχη λόγω κωλύματος αποτελούντες την επιτροπή καθορισμού των ορίων αιγιαλού παραλίας σύμφωνα με το άρθρο 74 του Π.Δ. 636/77 και της υπ' αρ. Ε.Φ. 2930/27.2.90 απόφασης Νομάρχη (παρ. 1 άρθρο 63 του Π.Δ. 636/77) συγκληθείσα δια του υπ' αρ. 190/7.1.1991 εγγράφου του Προέδρου αυτής, μεταβήκαμε επιτόπου στην προαναφερθείσα περιοχή στις 16.1.1991, Λαμβάνοντες υπόψη:

1) Το από τον τοπογράφο Μηχανικό Γιάννη Γκατζηρούλη που συντάχθηκε στις 5.8.90, τοπογραφικό διάγραμμα σε (1) ένα φύλλο πινακίδος σε κλίμακα 1:500, ελεγμένο για την ακρίβεια της αποτύπωσης από τον τοπογράφο μηχανικό Θωμά Καραβά στις 16.11.90 και θεωρήθηκε από την Δ/νση Τεχνικών Υπηρεσιών Ν. Καβάλας στις 16.1.1991.

2. Τις σχετικές διατάξεις του Α.Ν. 2344/40 όπως αυτός τροποποιήθηκε καθώς και την σχετική σ' αυτόν δικαστηριακή και διοικητική νομολογία.

3. Την αντίληψη που σχηματίσαμε από την επιτοπία μετάβαση για το πλάτος της βρεχόμενης ζώνης ξηράς και των λοιπών μορφολογικών στοιχείων δηλαδή:

α) η περιγραφή της μορφολογίας της περιοχής συνίσταται ως εξής το έδαφος της βρεχομένης ζώνης ξηράς σε μικρά τμήματα βόρεια δυτικά και νοτιοανατολικά είναι βραχώδες και στο κέντρο υπάρχει έκταση αμμώδης μη καλλιεργούμενη, ενώ υπάρχει θαμνώδης έκταση βόρεια και νότια. Στην παραπάνω περιοχή δεν υπάρχουν ενδείξεις ότι έχουν γίνει προσχώσεις και ως εκ τούτου δεν υφίσταται παλαιός αιγιαλός.

β) η θάλασσα είναι ισοβαθής από 0–1,00 μ βάθος σε απόσταση 0.50-30 μ. από την ακτή χωρίς να παρουσιάζει ξέρες και υφάλους.

γ) Παλλίροιες και θαλάσσια ρεύματα τα φυσιολογικά της περιοχή.

δ) Η διεύθυνση των ανέμων είναι όλων των διευθύνσεων με μέγιστη ένταση 7 έως 8 μποφόρ, αποφασίζουμε:

1. Καθορίζουμε στο ως άνω τοπογραφικό διάγραμμα:

α) Την οριογραμμή του αιγιαλού δι' ερυθράς συνεχούς πολυγωνικής γραμμής 1, 2,.... 10 της οποίας οι κορυφές εξασφαλίζονται από τα σταθερά σημεία Κ1, Κ2, ...Κ11 που οι συ/νες αναγράφονται στο διάγραμμα.

β) Την οριογραμμή της παραλίας δια κίτρινης συνεχούς πολυγωνικής γραμμής 1', 2',....., 10' της οποίας οι κορυφές εξασφαλίζονται από τα σταθερά σημεία Κ1, Κ2,...., Κ11 και των οποίων οι συντεταγμένες αναγράφονται στο διάγραμμα.

2. Αποφαίνεται ότι δεν υφίσταται παλαιός αιγιαλός.

3. Καθορίζεται ζώνη παραλίας παντού πλάτους 10μ. επειδή δεν εξυπηρετούνται οι σκοποί της παραγρ. 1 του άρθρου 7 του Α.Ν. 2344/40.

4. Ο παρών καθορισμός αποτελεί συνέχεια του αιγιαλού και παραλίας που επικυρώθηκε με την Τ.2154/17 Μαρτίου 1972 απόφαση Νομάρχη Καβάλας (Φ.Ε.Κ. 75/72 τ.Δ').

Η ΕΠΙΤΡΟΠΗ

Η ΠΡΟΕΔΡΟΣ	ΤΑ ΜΕΛΗ
ΙΟΥΛΙΑ ΛΑΖΑΡΙΔΟΥ	ΑΝΑΣΤ. ΧΑΤΖΗΓΡΗΓΟΡΙΟΥ,
	ΔΗΜ. ΤΟΥΜΠΕΛΗΣ

ΤΟΠΟΓΡΑΦΙΚΟ ΔΙΑΓΡΑΜΜΑ
ΚΑΘΟΡΙΣΜΟΥ ΟΡΙΩΝ ΑΙΓΙΑΛΟΥ ΠΑΡΑΛΙΑΣ

ΠΕΡΙΟΧΗ ΡΕΜΘΗ

ΚΟΙΝΟΤΗΤΑ Ν. ΗΡΑΚΛΕΙΤΣΑΣ

ΕΠΑΡΧΙΑ ΠΑΓΓΑΙΟΥ

ΑΡΜΟΔΙΑ ΟΙΚΟΝΟΜΙΚΗ ΕΦΟΡΙΑ ΕΛΕΥΘΕΡΟΥΠΟΛΗΣ

ΝΟΜΑΡΧΙΑ ΚΑΒΑΛΑΣ

ΚΛΙΜΑΚΑ 1: 500
ΙΣΟΔΙΑΣΤΑΣΗ 1.00

ΤΡΙΓΩΝΟΜΕΤΡΙΚΗ ΕΞΑΡΤΗΣΗ ΚΡΑΤΙΚΟ ΔΙΚΤΥΟ ΓΥΣ

ΥΨΟΜΕΤΡΙΚΗ ΑΦΕΤΗΡΙΑ ΜΕΣΗ ΣΤΑΘΜΗ ΘΑΛΑΣΣΑΣ : 0.00

ΚΕΝΤΡΟ ΦΥΛΛΟΥ ΧΑΡΤΟΥ

ΑΠΟΤΥΠΩΣΗΣ ΤΑΧΥΜΕΤΡΙΑ

ΑΠΟΤΥΠΩΣΗΣ ΙΟΥΛΙΟΣ 1990

ΚΑΒΑΛΑ 5-8-90

Ο ΣΥΝΤΑΞΑΣ ΜΗΧΑΝΙΚΟΣ

ΣΤΟ ΠΕΔΙΟ ΓΙΑ ΤΗΝ ΑΚΡΙΒΕΙΑ ΤΗΣ ΑΠΟΤΥΠΩΣΗΣ ο μηχανικός

ΚΑΒΑΛΑ 16-11-90

Θωμάς Καραθάς

Ο ΚΑΘΟΡΙΣΜΟΣ ΤΩΝ ΓΡΑΜΜΩΝ ΑΙΓΙΑΛΟΥ ΚΑΙ ΠΑΡΑΛΙΑΣ ΓΙΝΕΤΑΙ ΓΙΑ ΠΡΩΤΗ ΦΟΡΑ

ΣΥΝΟΔΕΥΕΙ ΤΗΝ ΑΠΟ 16-1-91 ΕΚΘΕΣΗ ΚΑΘΟΡΙΣΜΟΥ ΟΡΙΩΝ ΑΙΓΙΑΛΟΥ ΠΑΡΑΛΙΑΣ

ΚΑΒΑΛΑ
Η ΕΠΙΤΡΟΠΗ

Ο ΠΡΟΕΔΡΟΣ ΤΑ ΜΕΛΗ
1)
2)

απόσπασμα
ΝΕΑ ΗΡΑΚΛΕΙΤΣΑ ΚΑΒΑΛΑΣ
συμπληρωματική διανομή 1940
κλίμακα 1: 2000



απόσπασμα
ΝΕΑ ΗΡΑΚΛΕΙΤΣΑ ΚΑΒΑΛΑΣ
συμπληρωματική διανομή 1940
κλίμακα 1:5000

ΣΥΝΤΕΤΑΓΜΕΝΕΣ ΣΗΜΕΙΩΝ

Πιν. συν. σταθερών σημείων			Κορυφές Αιγιαλού			Κορυφές Παραλίας		
α/α	Χ	Ψ	α/α	Χ	Ψ	α/α	Χ	Ψ
K_1	-12203.45	12642.49	1	-12520.80	12867.00	1'	-12525.00	12855.50
K_2	-12254.14	12610.31	2	-12504.00	12839.00	2'	-12513.60	12835.50
K_3	-12275.47	12607.38	3	-12500.50	12788.60	3'	-12510.50	12785.70
K_4	-12309.13	12610.31	4	-12471.50	12740.30	4'	-12479.60	12734.40
K_5	-12342.84	12621.07	5	-12433.80	12690.00	5'	-12441.00	12683.65
K_6	-12388.31	12648.04	6	-12388.31	12648.04	6'	-12394.35	12639.80
K_7	-12430.62	12687.44	7	-12342.84	12621.07	7'	-12346.90	12612.10
K_8	-12466.49	12732.26	8	-12309.13	12610.31	8'	-12311.20	12600.30
K_9	-12500.02	12807.71	9	-12275.47	12607.38	9'	-12275.15	12596.40
K_{10}	-12496.20	12839.80	10	-12226.35	12615.45	10'	-12220.20	12605.80
K_{11}	-12523.75	12866.22						
K_{12}	-12541.00	12870.25						
K_{13}	-12587.32	12821.21						

ΤΡΙΓΩΝΟΜΕΤΡΙΚΑ ΠΟΥ ΧΡΗΣΙΜΟΠΟΙΗΘΗΚΑΝ

	x	ψ
ΜΗΣΑΚΙ	-11738209	14691805
ΚΑΡΜΑΝ ΓΕΠΕ	-14769629	13302455
ΓΙΑΤΡΟΣ	-13478400	1237045


ΥΠΟΜΝΗΜΑ ΣΥΜΒΟΛΩΝ

κόκκινη 1,2,3 ΓΡΑΜΜΗ ΑΙΓΙΑΛΟΥ
μπλε 1,2,3 ΓΡΑΜΜΗ ΠΑΡΑΛΙΑΣ

ΤΟΠΟΓΡΑΦΙΚΟ ΔΙΑΓΡΑΜΜΑ

καθορισμού γραμμών αιγιαλού και παραλίας

κλίμακα 1:500

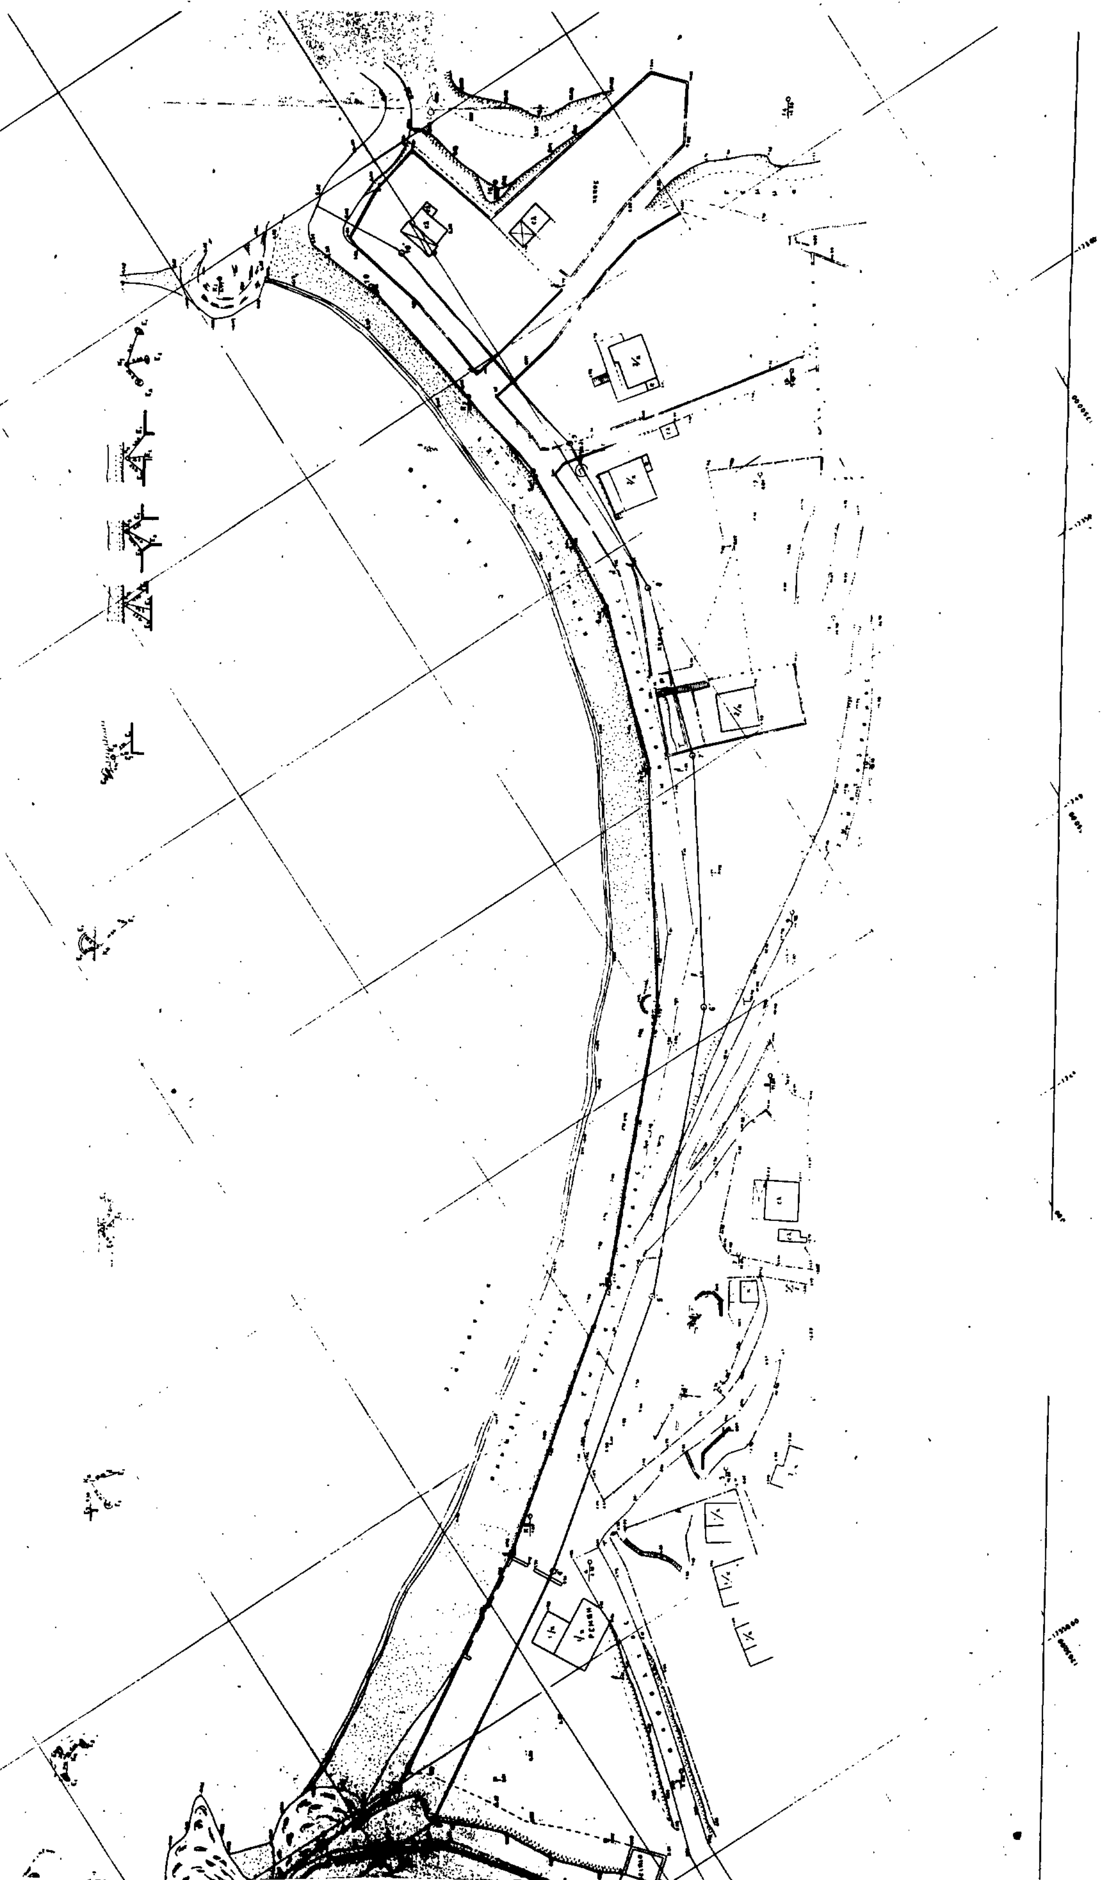

ΠΟΛΕΟΔΟΜΙΑ

ΑΝΑΚΟΙΝΩΣΕΙΣ

(3)

Ειδοποίηση της γενομένης καταθέσεως αποζημιώσεως ρυμοτομουμένων και απαλλοτριουμένων ακινήτων στον Λαγκαδά Νομού Θεσσαλονίκης.

Η Αικατερίνη σύζυγος Ιωάννη Ζιούπου, το γένος Ευσταθίου Τούμπουρα, κάτοικος Λαγκαδά, κατέθεσε στο Υποκατάστημα Λαγκαδά του Ταμείου Παρακαταθηκών και Δανείων:

1) Το ποσόν των δραχμών εκατό πεντήκοντα εξ χιλιάδων οκτακοσίων (156.800) δραχμών υπέρ του αναγνωρισθησομένου νομίμου δικαιούχου της υπ' αριθ. (20) ιδιοκτησίας κειμένης στον Λαγκαδά και φερομένης στην πράξη επ' ονόματι της Ζωής Μιζέλη, κατοίκου Λαγκαδά, εκδοθέντος του υπ' αριθ. 5210/29.1.1992 γραμματίου συστάσεως παρακαταθήκης του Άνω Ταμείου, κατατεθέντος στην Συμβολαιογράφο Λαγκαδά Χριστίνα Χαλκιοπούλου – Πόνη βάσει της υπ' αριθ. 6382/31.1.1992 πράξεως αυτής δι' αποζημίωσιν καθορισθείσαν δια της υπ' αριθ. 327/1991 αποφάσεως του μονομελούς Πρωτοδικείου Θεσσαλονίκης των εκ της απαλλοτριώσεως ρυμοτομουμένων τμημάτων οικοπέδου δυνάμει της υπ' αριθ. 96/1983 πράξεως τακτοποιήσεως και αναλογισμού αποζημιώσεως της Διευθύνσεως Πολεοδομίας Θεσσαλονίκης, εγκριθείσης δια της υπ' αριθ. ΔΠ/ΤΑ/12505/83 αποφάσεως του Νομάρχου Θεσσαλονίκης:

2) Ωσαύτως η ιδία κατέθεσεν, δια την αυτήν αιτίαν το ποσόν των δραχμών εκατό σαράντα μία χιλιάδων τετρακοσίων (141.400) δραχμών, υπέρ των αναγνωρισθησομένων νομίμων δικαιούχων της υπ' αριθ. (12) ιδιοκτησίας κειμένης στο Λαγκαδά και φερομένης στην πράξη επ' ονόματι κληρονόμων Δ. Κλειδάτση, κατοίκων Λαγκαδά, εκδοθέντος του υπ' αριθ. 5211/29.1.1992 γραμματίου συστάσεως παρακαταθήκης, του άνω Ταμείου, κατατεθέντος στην ίδια συμβολαιογράφο Λαγκαδά, βάσει της υπ' αριθ. 6383/31.1.1992 πράξεως αυτής.

Σύμφωνα με το νόμο γίνεται η παρούσα ειδοποίηση που δημοσιεύεται στην Εφημερίδα της Κυβερνήσεως, δια τα νόμιμα αποτελέσματα.

Αρ. διπλ. του Η' δημ. ταμ. ΔΟΥ 9969002 της 24.2.92.

Θεσσαλονίκη, 7 Φεβρουαρίου 1992

Ο Πληρεξούσιος Δικηγόρος
ΔΗΜΟΣΘΕΝΗΣ Γ. ΗΛΙΟΠΟΥΛΟΣ

(4)

Παρακατάθεση αποζημιώσεως για τακτοποίηση προσκυρώσεως τμήματος οικοπέδου στη Θεσ/νίκη.

Η Μαρία Κορώνη του Κωνσταντίνου κατέθεσε στο Ταμείο Παρακαταθηκών και Δανείων (υποκατάστημα Θεσσαλονίκης), το ποσόν των τετρακοσίων εξήντα πέντε χιλιάδων (465.000) δραχμών για αποζημίωση καθορισθείσα σύμφωνα με την υπ' αριθμό 200/90 απόφαση του Μονομελούς Πρωτοδικείου Θεσ/νίκης για την κατόπιν της υπ' αριθμό 5494/87 πράξεως τακτοποιήσεως του Π.Γ.Θ. κυρωθείσης με την υπ' αριθμό Δ.Π./Τ.Α./2028/88 απόφαση Νομαρχίας Θεσσαλονίκης προσκύρωση τμήματος οικοπέδου με στοιχεία 2, 3, 4, 5, 6, 2 εμβαδού μ.τ. 7,50 φερόμενο εν τη ανωτέρω πράξει επ' ονόματι ιδίας και Δήμου Θεσσαλονίκης εις οικόπεδο της υποχρέου καταθέτιδος αποδοτέα εις τους κατά νόμον αναγνωρισθησομένους δικαιούχος.

(Αριθμ. διπλ. ταμ. Δ.Ε.Α. 9141588 της 24.2.92).

Θεσσαλονίκη, 12 Φεβρουαρίου 1992

Ο Πληρεξούσιος Δικηγόρος
ΑΛΕΞΑΝΔΡΟΣ ΧΑΤΖΗΑΛΕΞΑΝΔΡΟΥ

ΑΠΟ ΤΟ ΕΘΝΙΚΟ ΤΥΠΟΓΡΑΦΕΙΟ